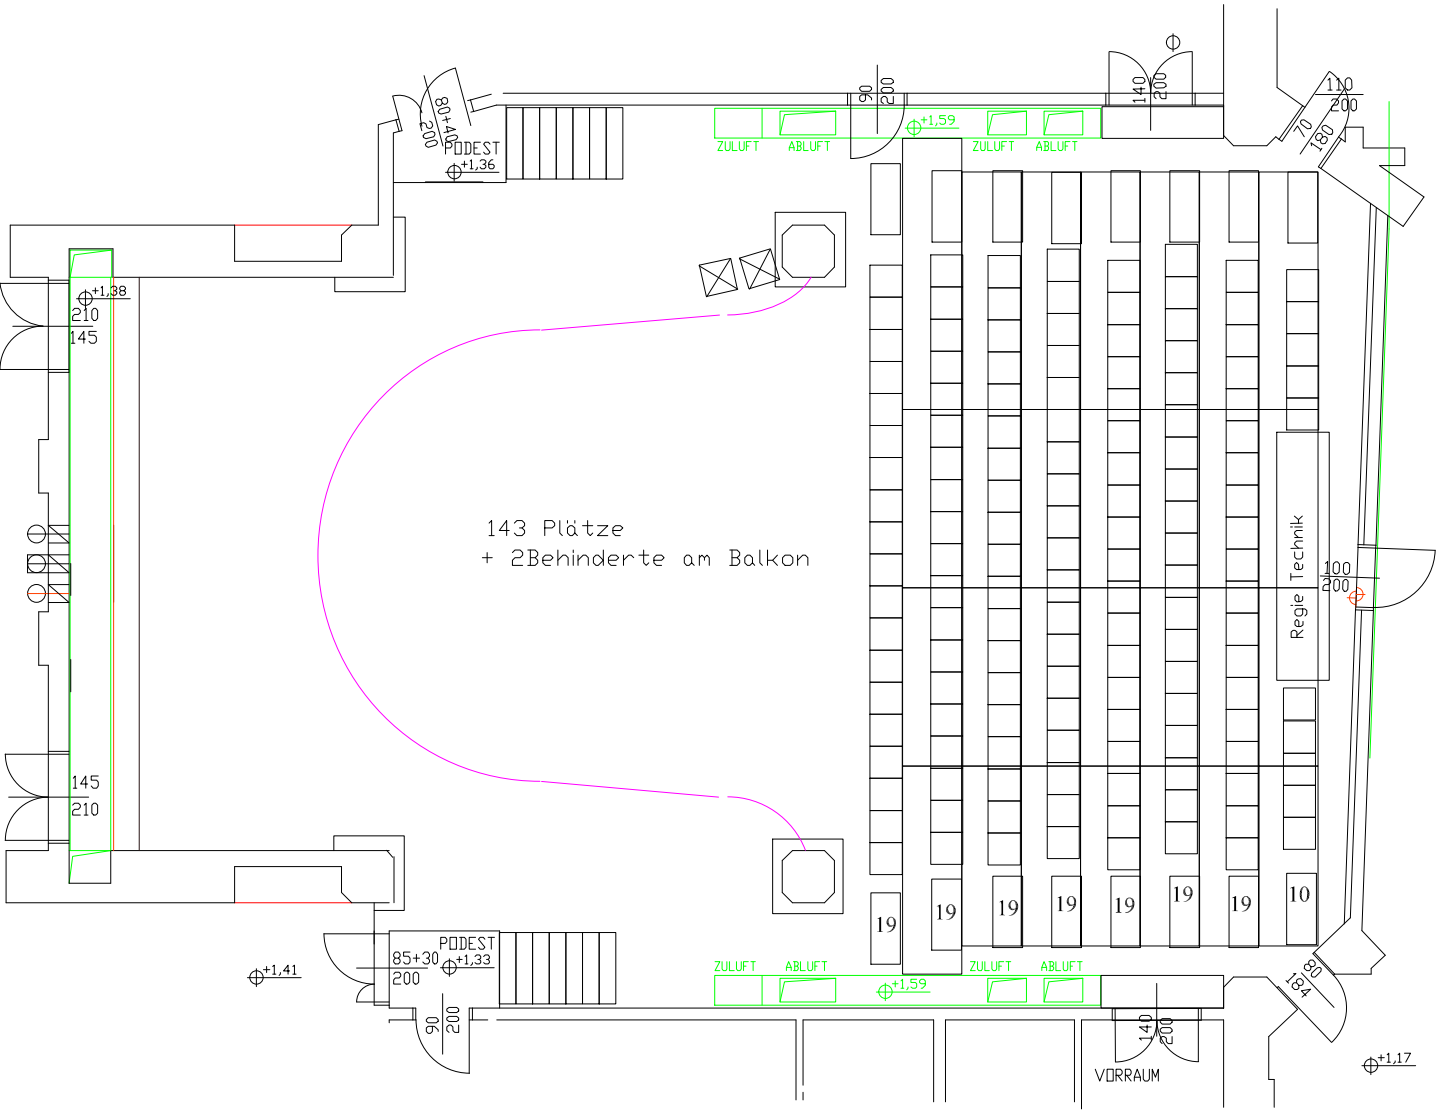
143 Plätze
+ 2Behinderte am Balkon
PODEST
+1,36
+1,38
210
145
145
210
ZULUFT
ABLUFT
+1,59
90
200
140
200
110
200
70
180
Regie Technik
100
200
19
19
19
19
19
19
19
10
PODEST
85+30
200
+1,33
+1,41
80
184
VORRAUM
+1,17

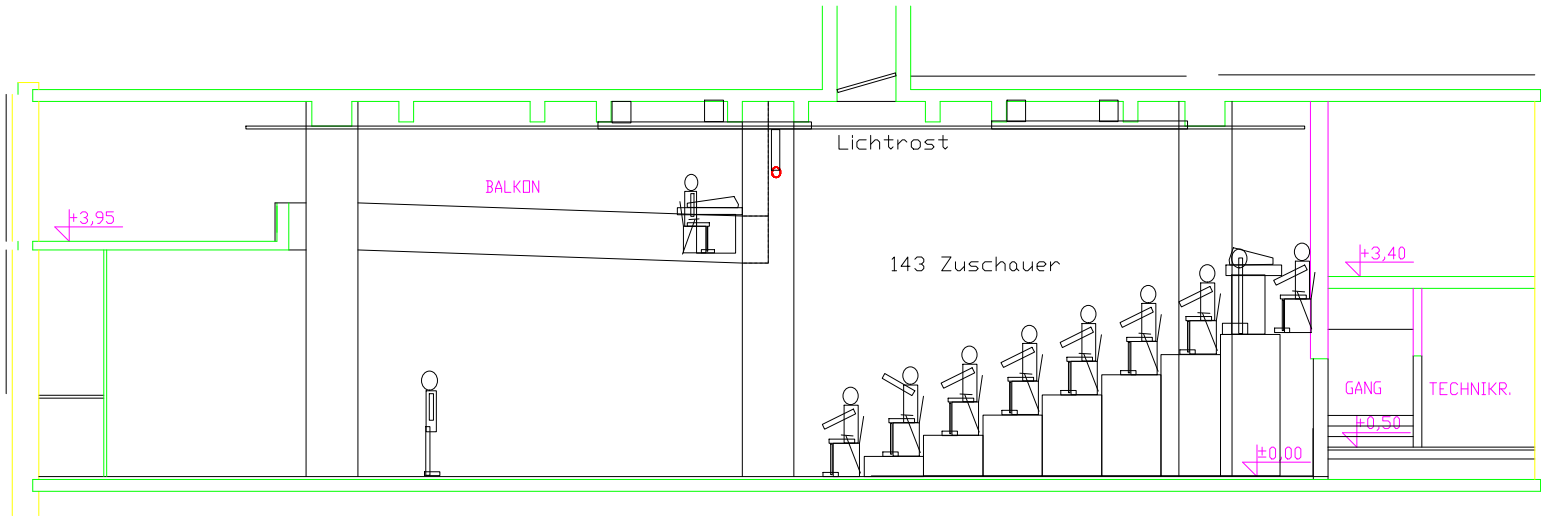
Lichtrost
BALKON
+3,95
143 Zuschauer
+3,40
GANG
TECHNIKR.
+0,50
±0,00